


Mehrzweckraum


Maßstab 1:100

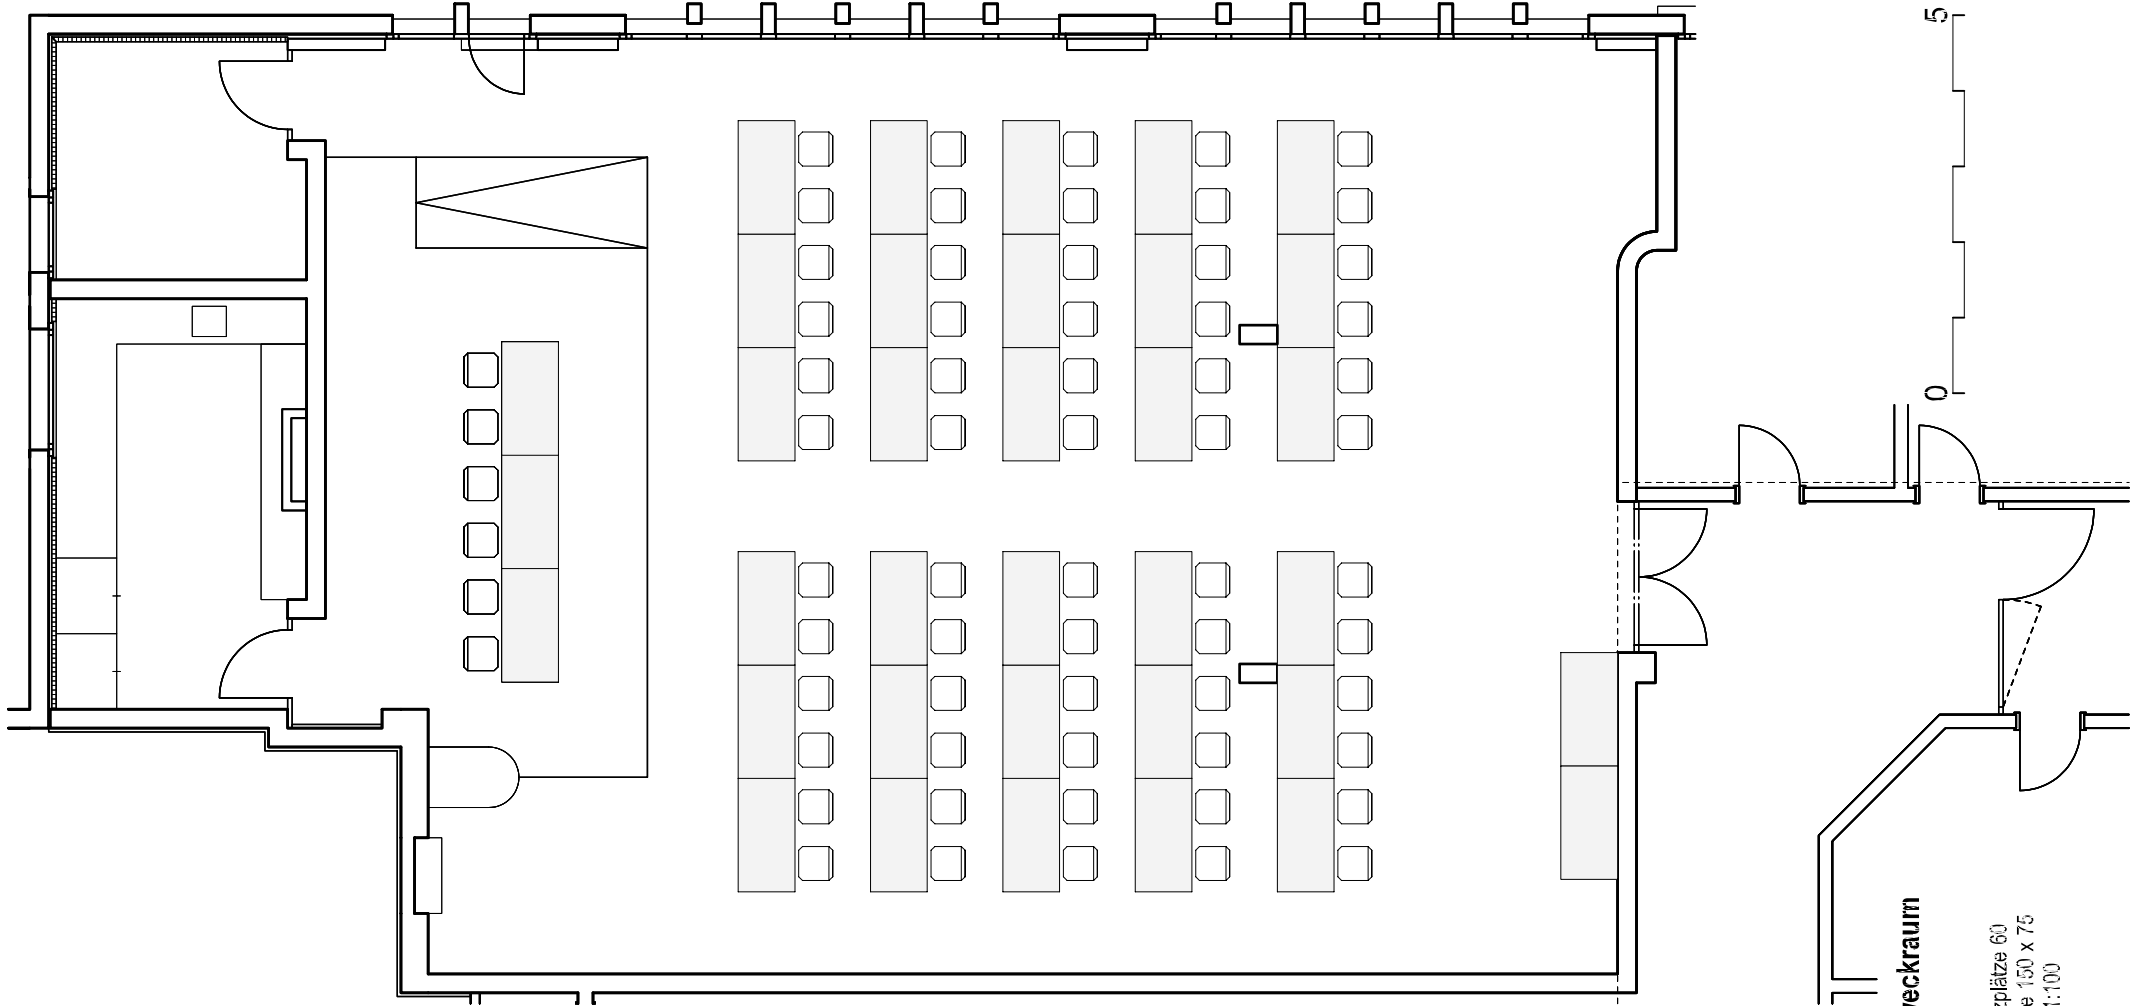

Mehrzweckraum

Reihen


Anzahl Sitzplätze 60
Tischgröße 1,50 x 75
Maßstab 1:100

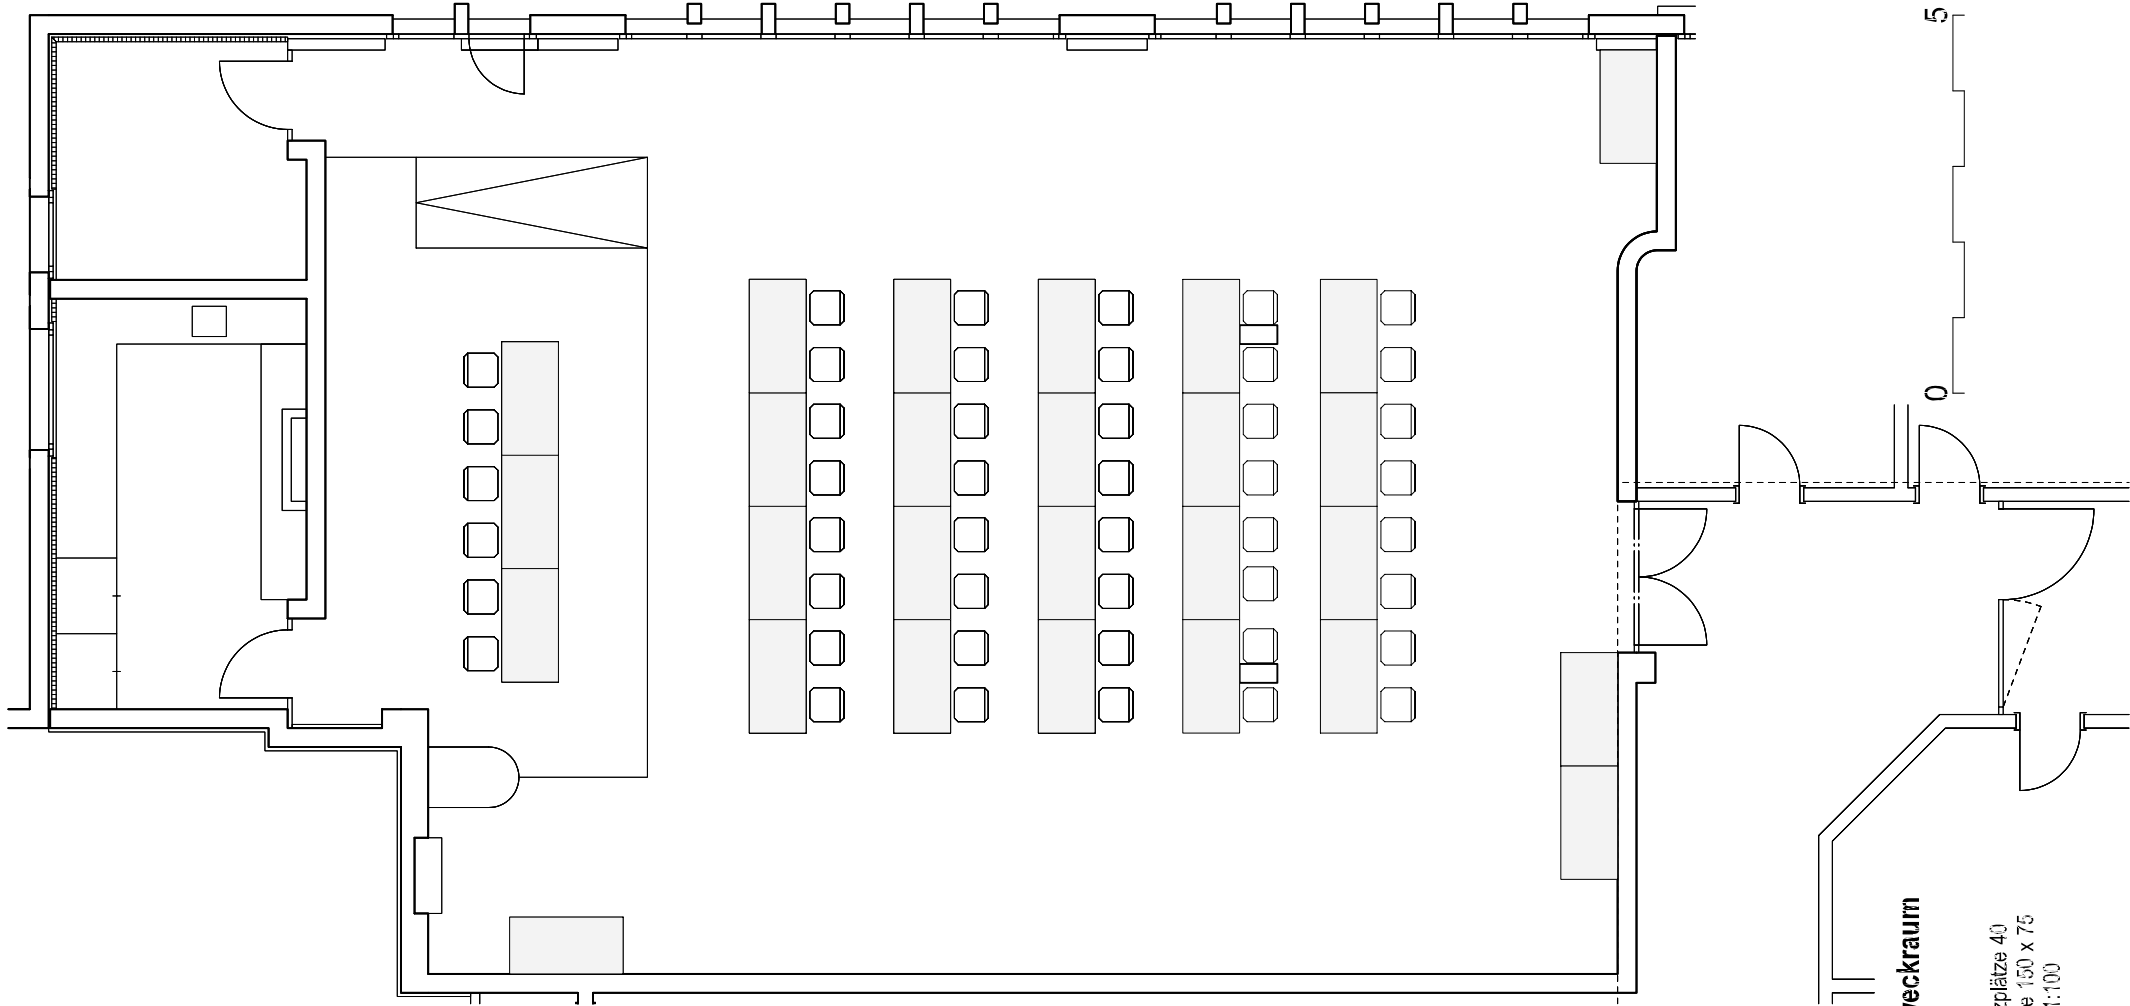


Mehrzweckraum
Reihen

Anzahl Sitzplätze 40
Tischgröße 1,50 x 7,5
Maßstab 1:100



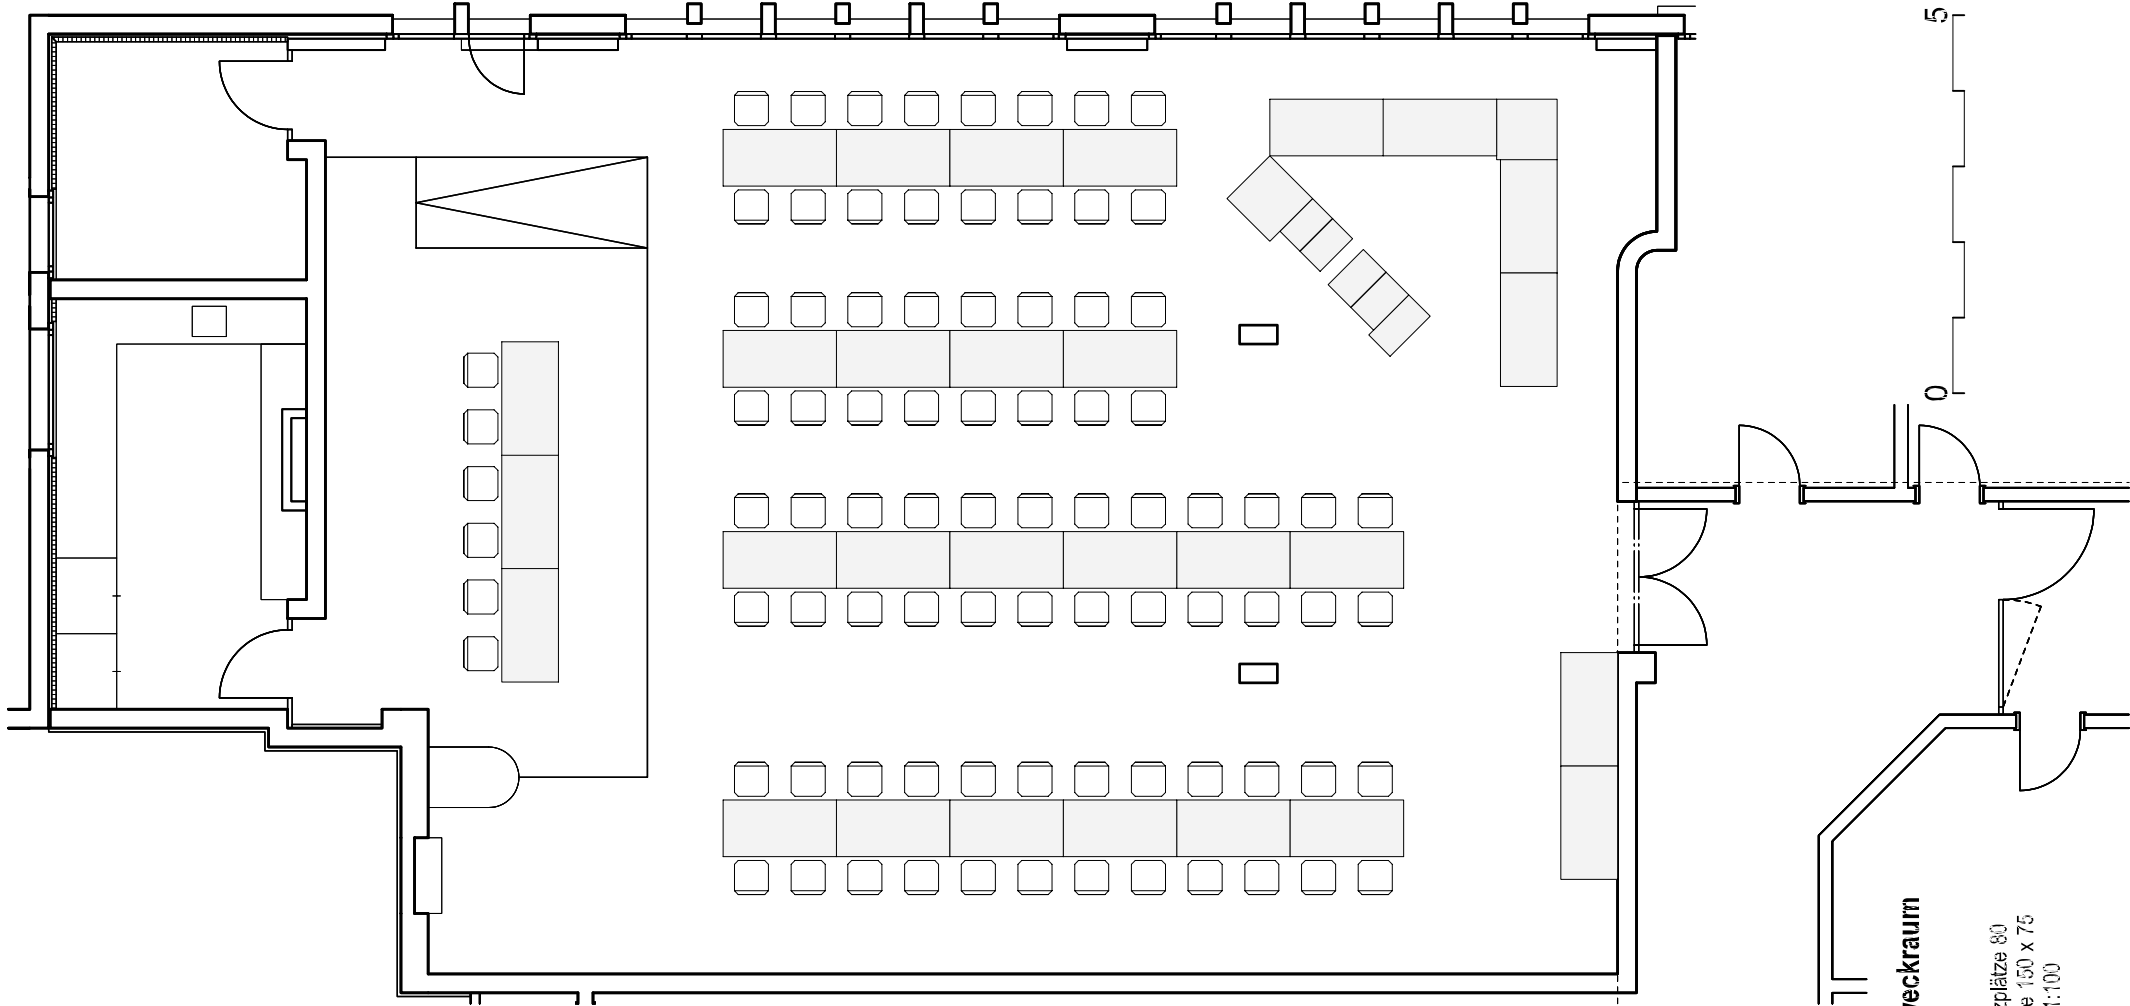


Mehrzweckraum
 Reihen
 Anzahl Sitzplätze 80
 Tischgröße 1,50 x 7,5
 Maßstab 1:100

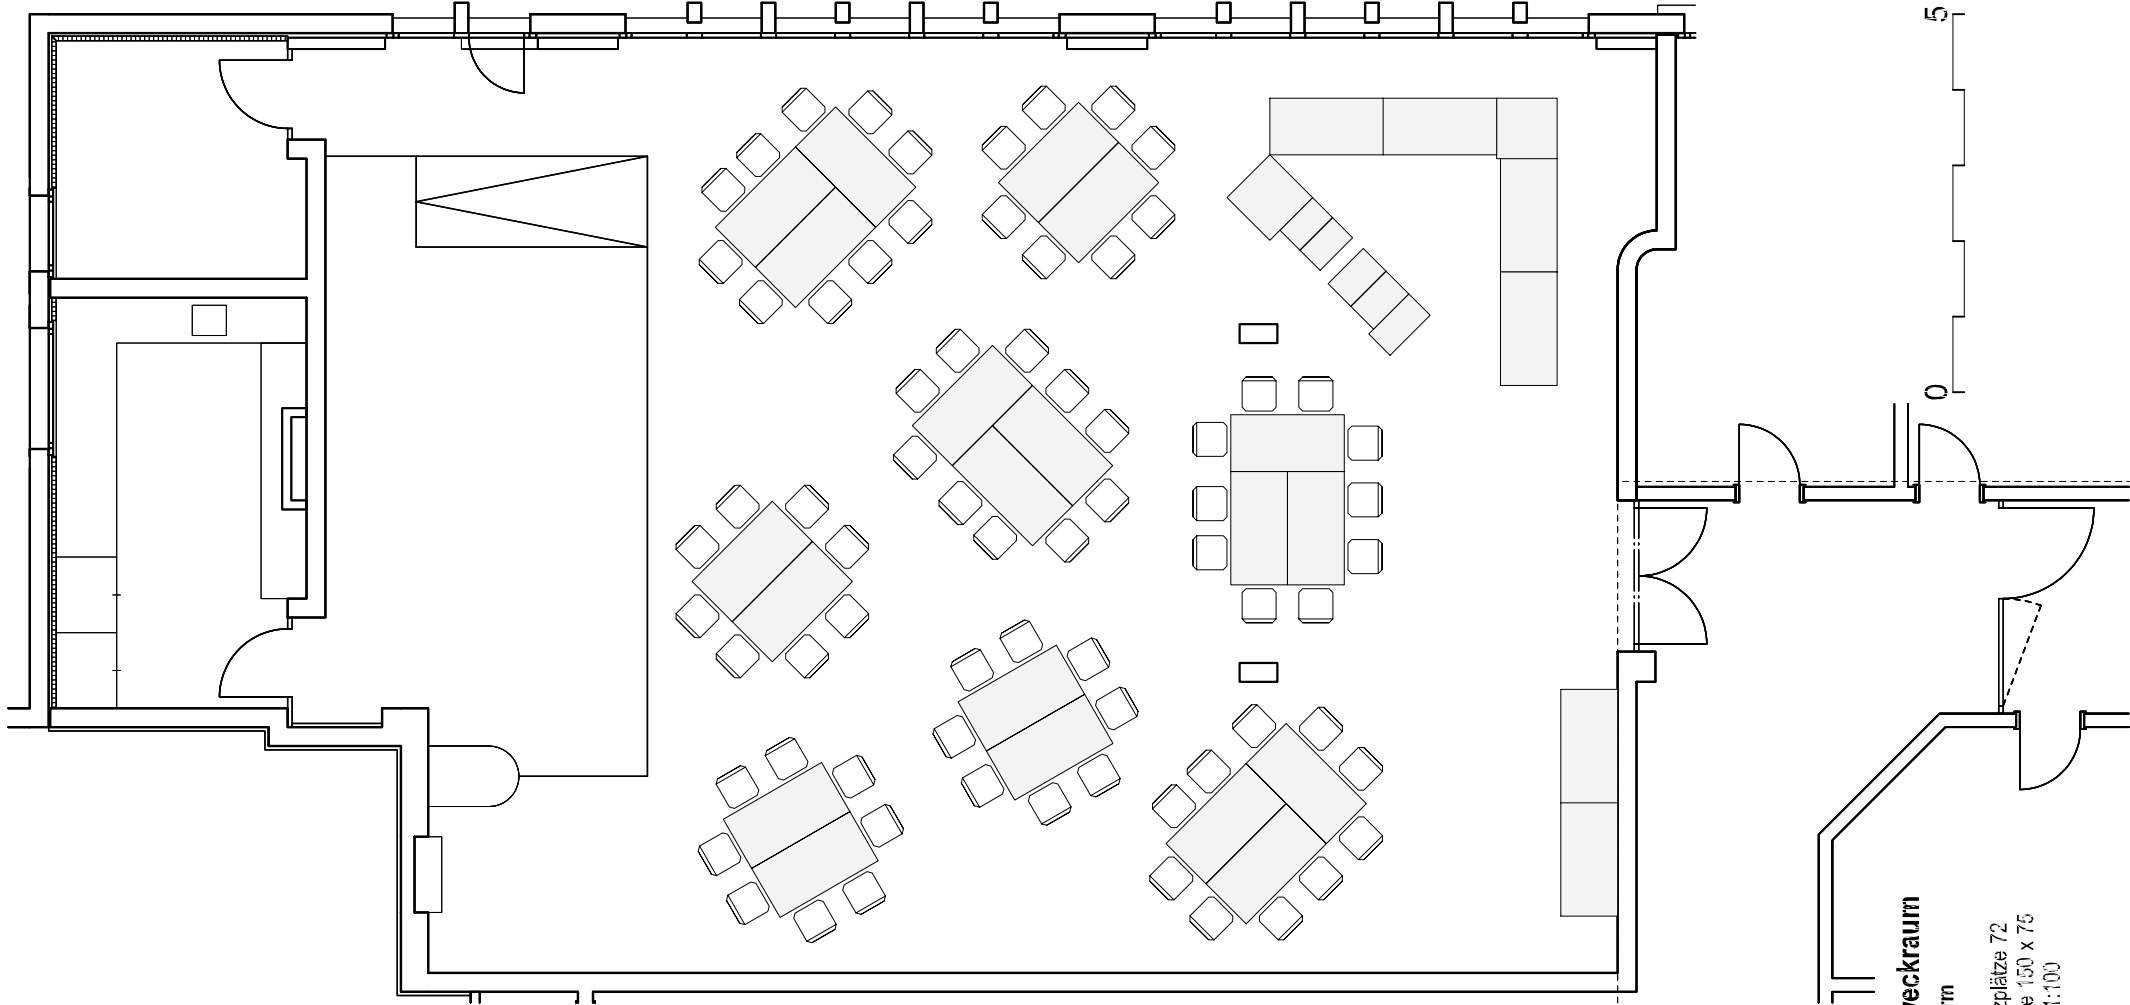


Mehrzweckraum
Block-Form
Anzahl Sitzplätze 72
Tischgröße 1,50 x 7,5
Maßstab 1:100



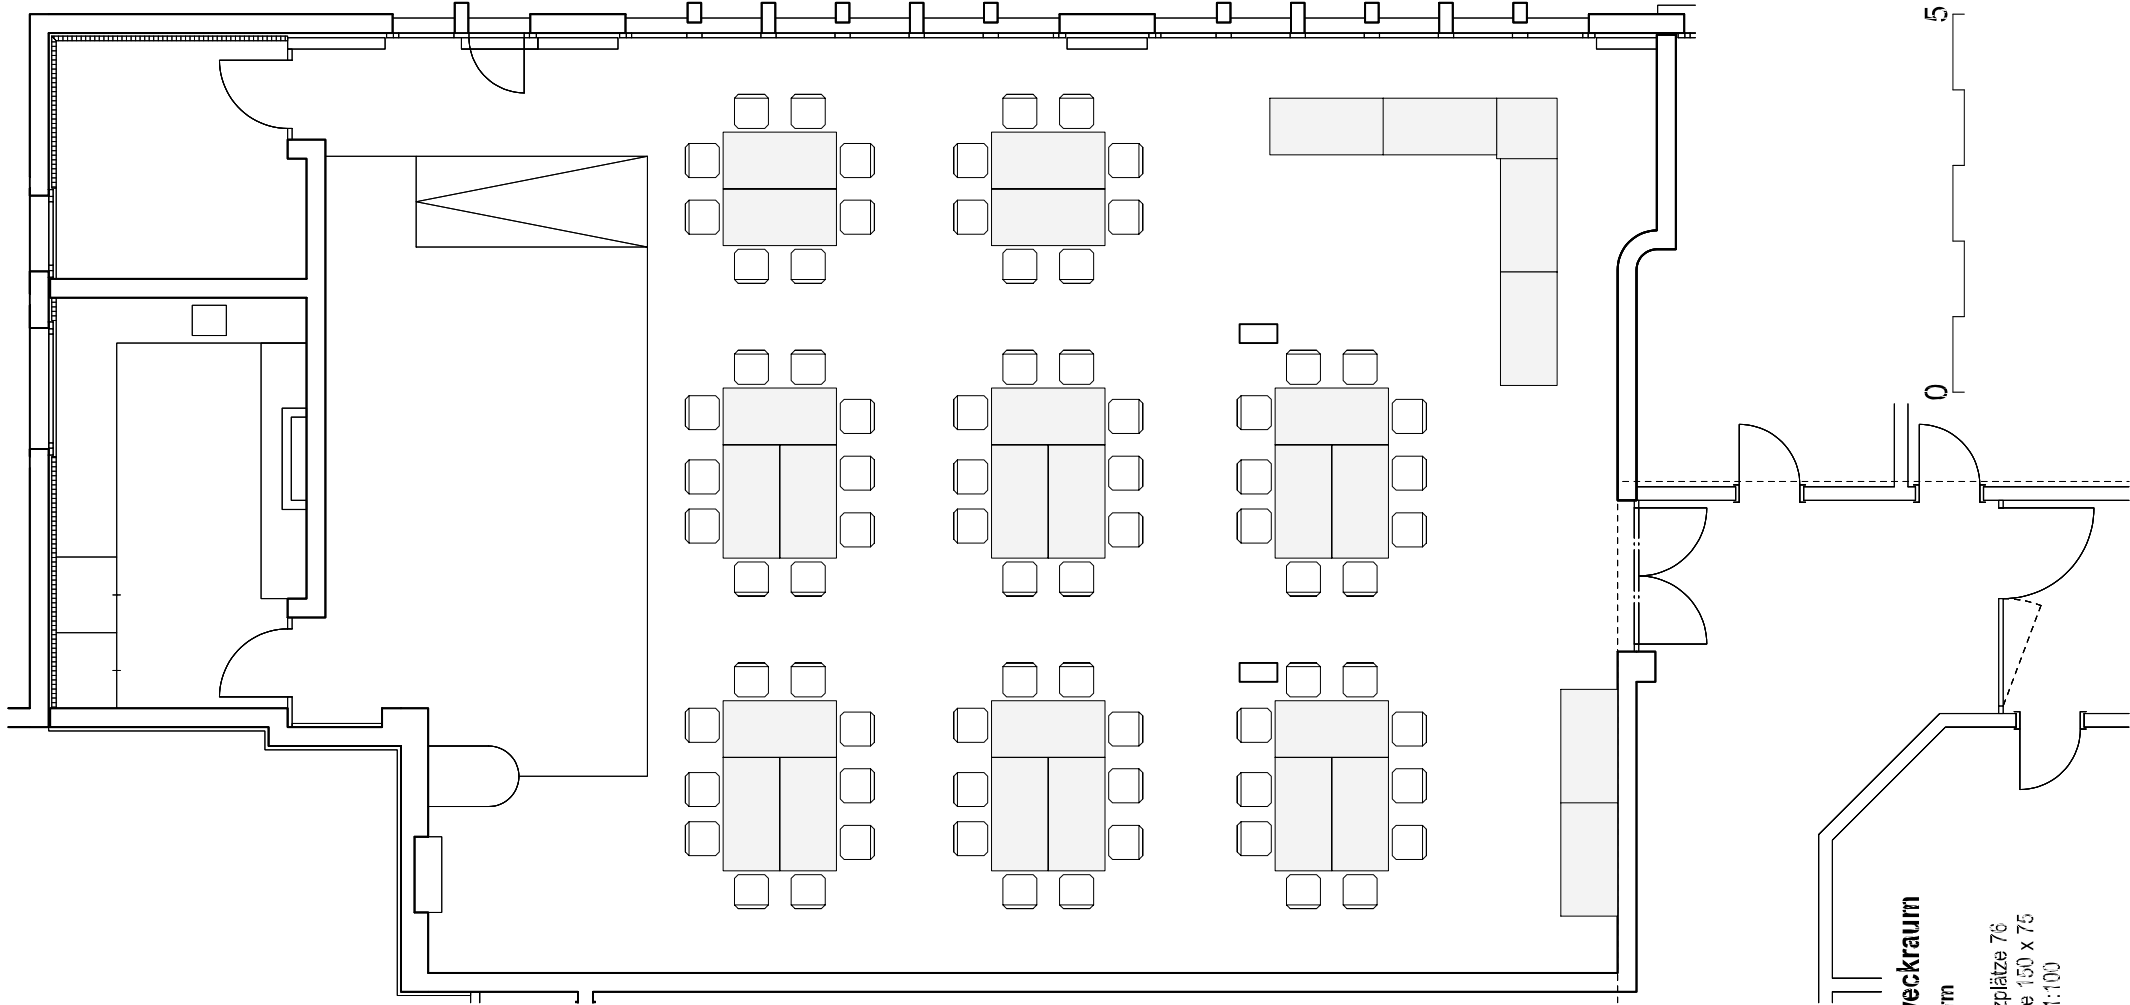


Mehrzweckraum
Block-Form
Anzahl Sitzplätze 76
Tischgröße 1,50 x 7,5
Maßstab 1:100



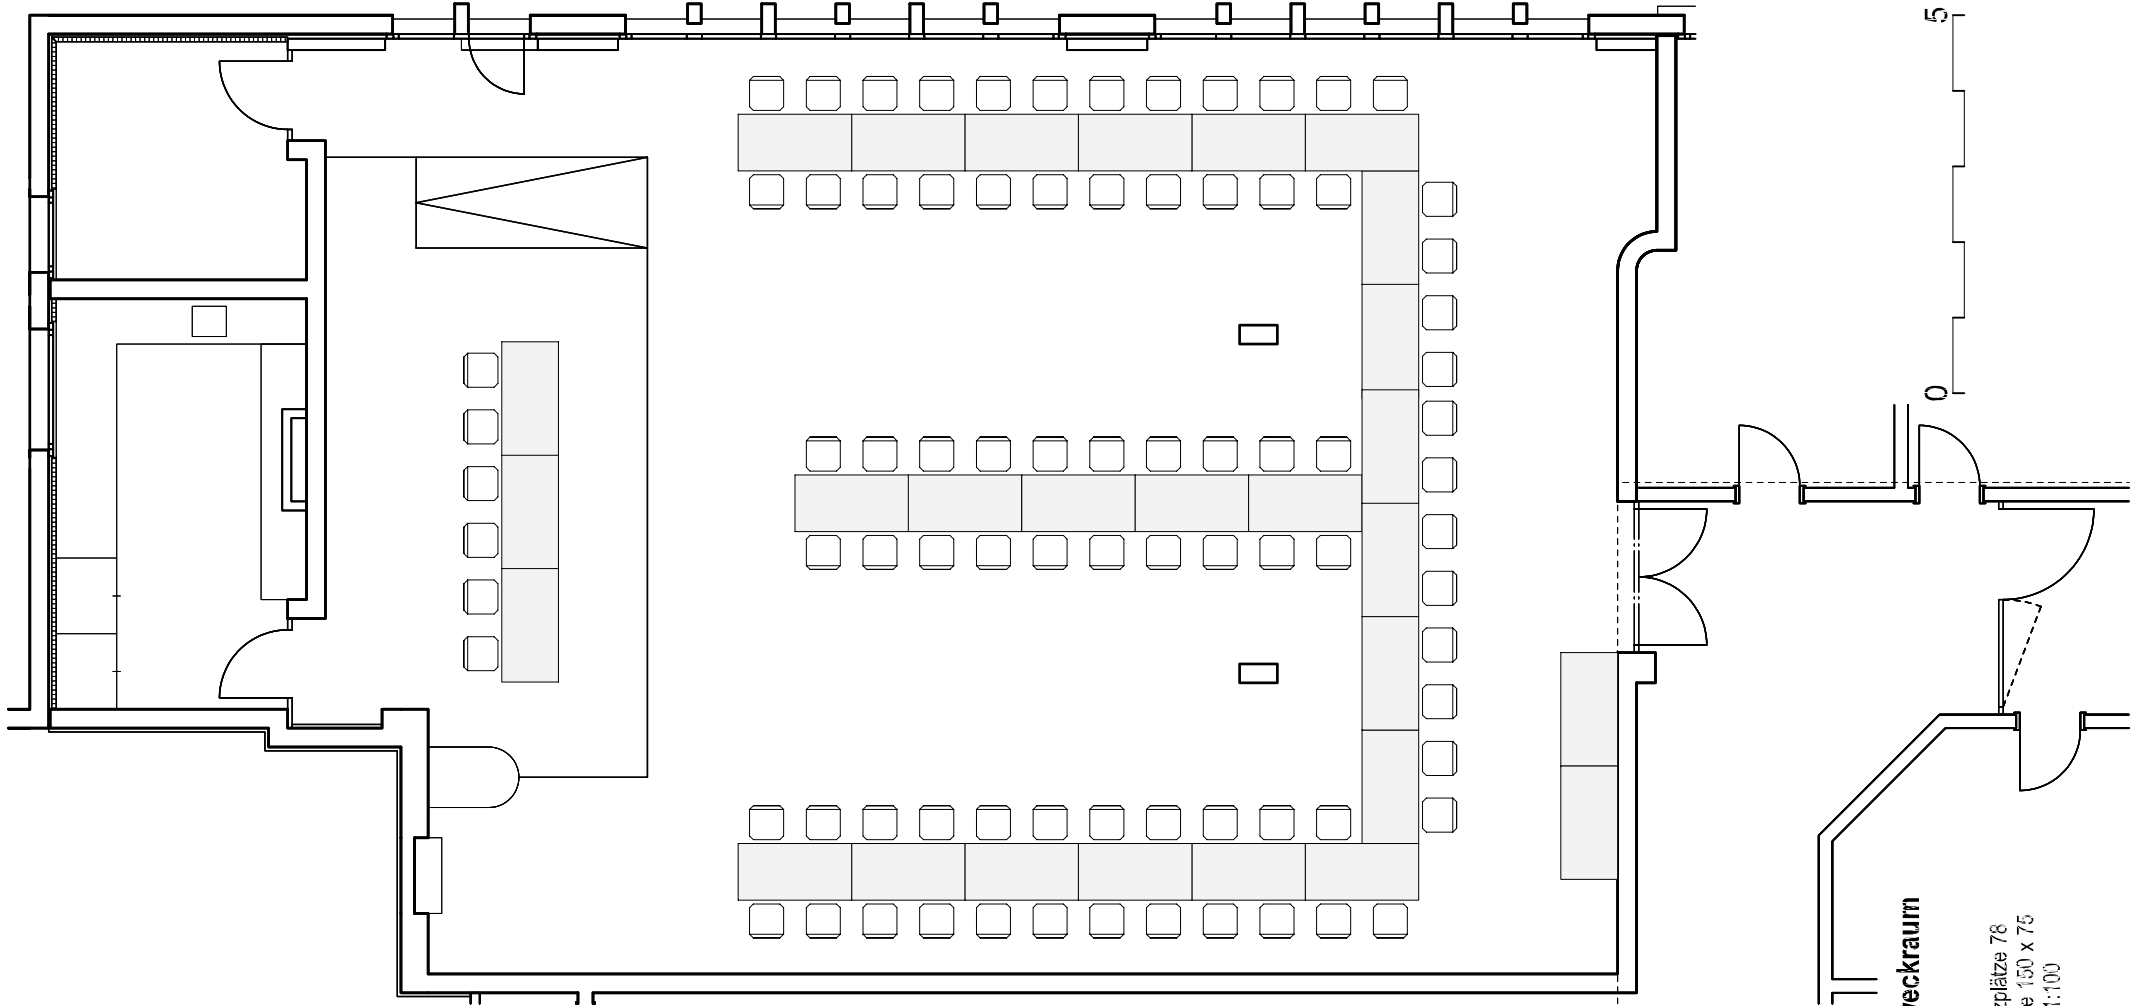


Mehrzweckraum
E-Form

Anzahl Sitzplätze 78
Tischgröße 1,50 x 7,5
Maßstab 1:100

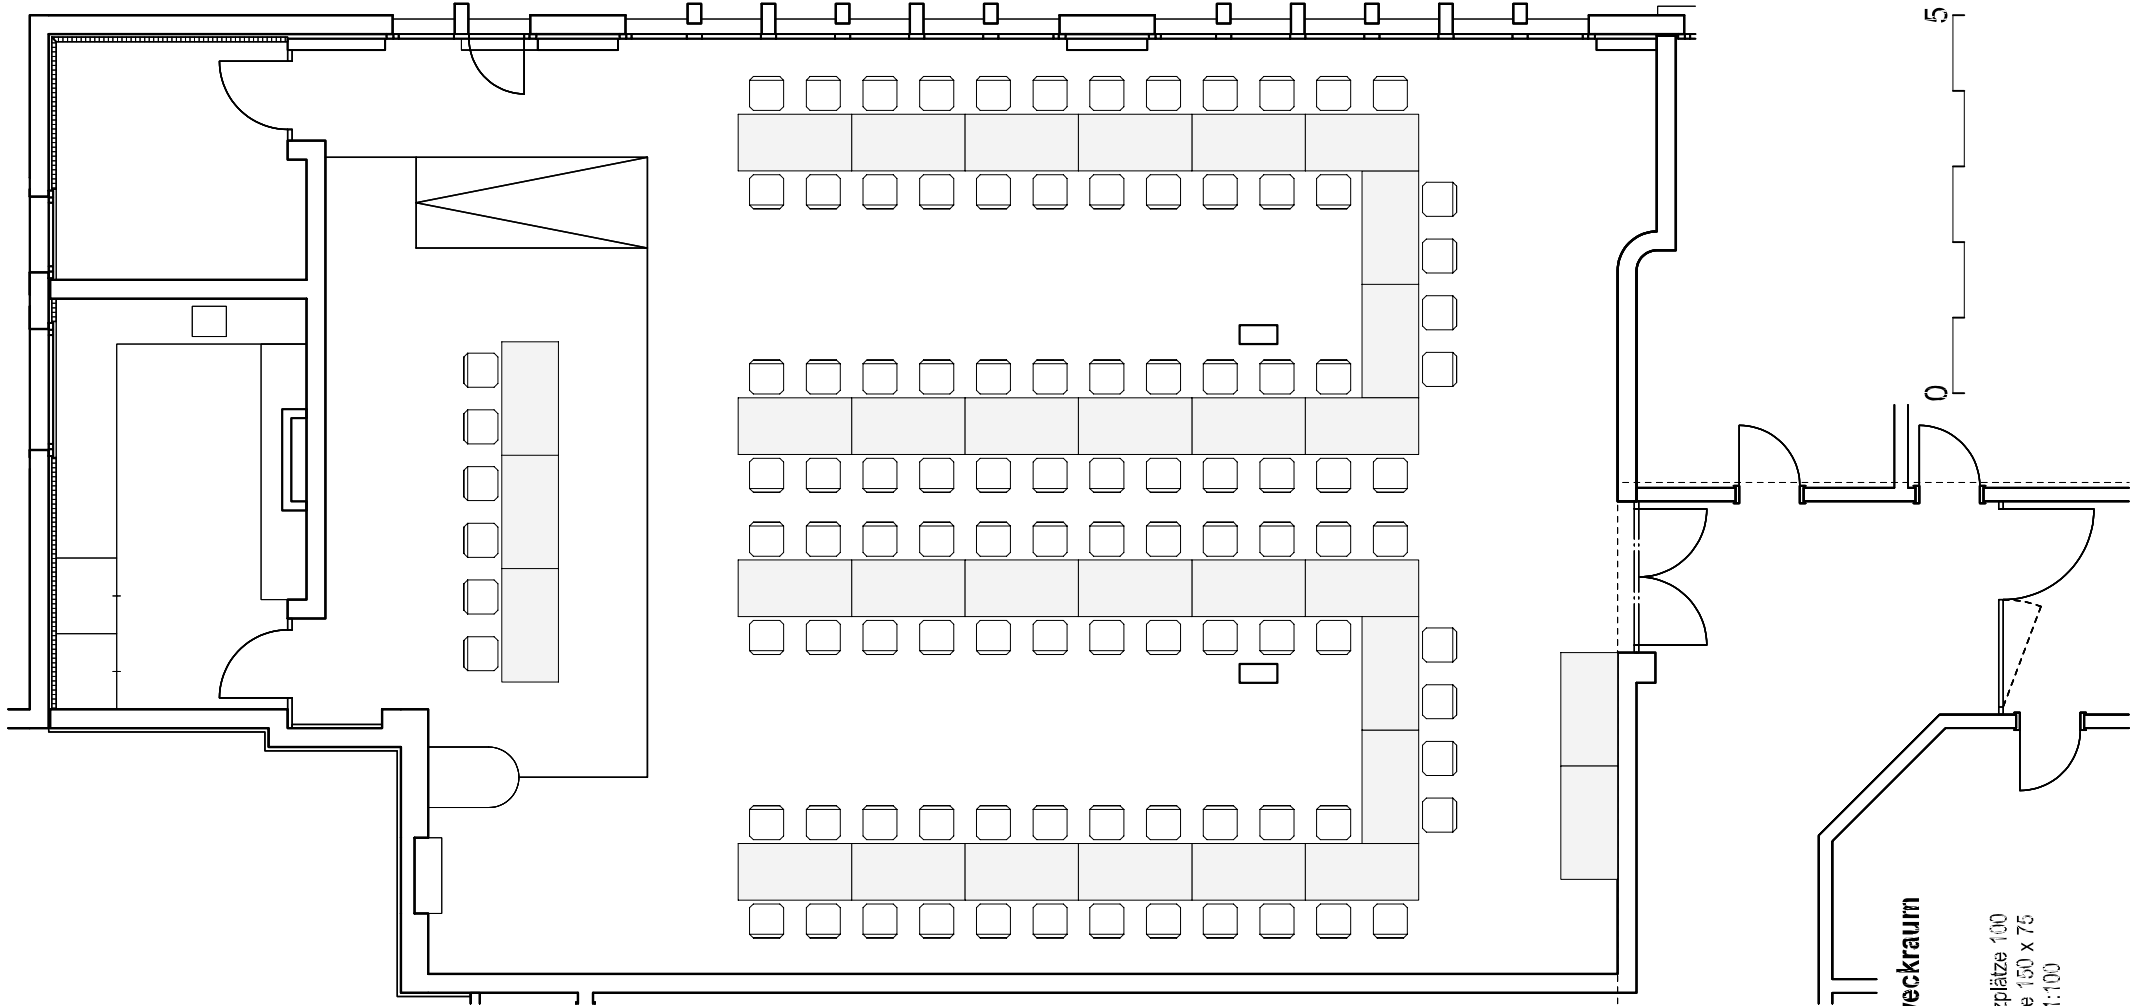


Mehrzweckraum
U-Form

Anzahl Sitzplätze 100
Tischgröße 150 x 75
Maßstab 1:100

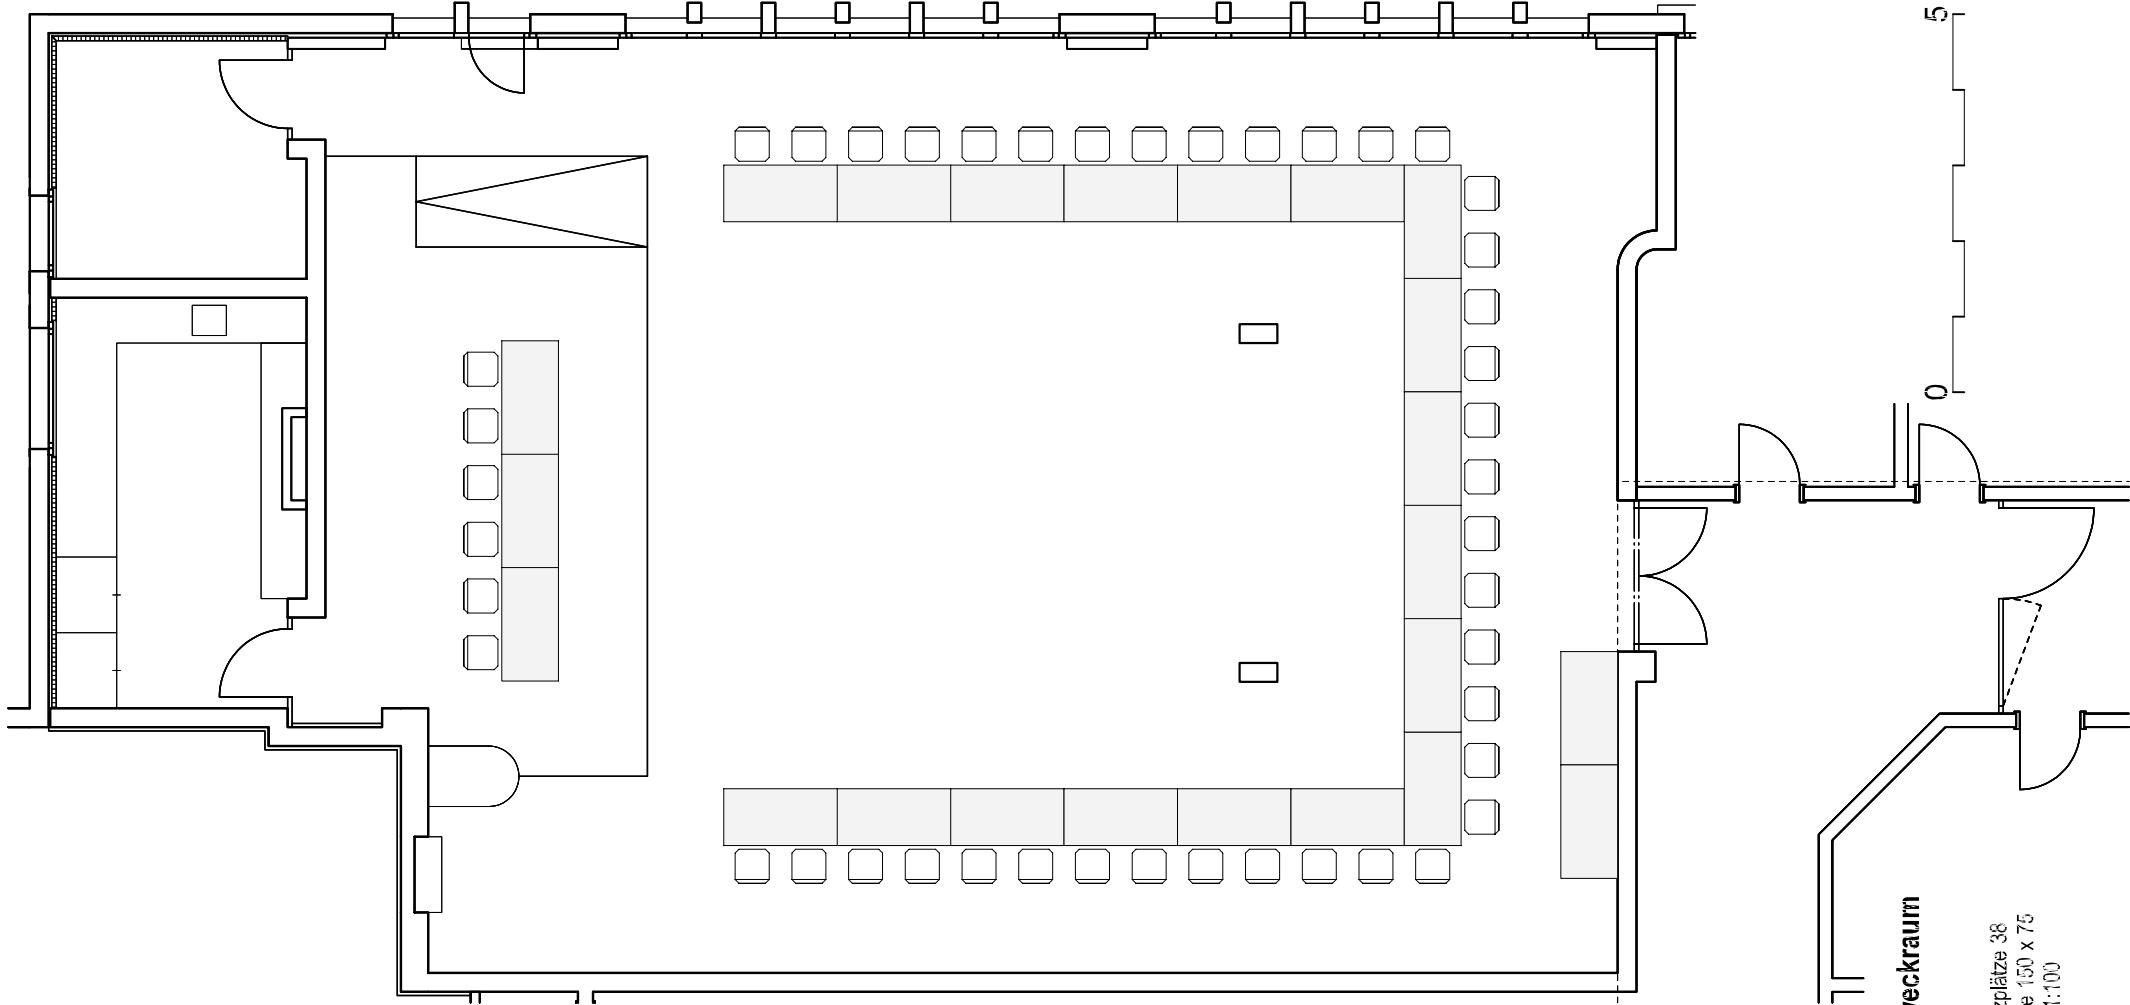


Mehrzweckraum
U - Form

Anzahl Sitzplätze 36
Tischgröße 1,50 x 7,5
Maßstab 1:100

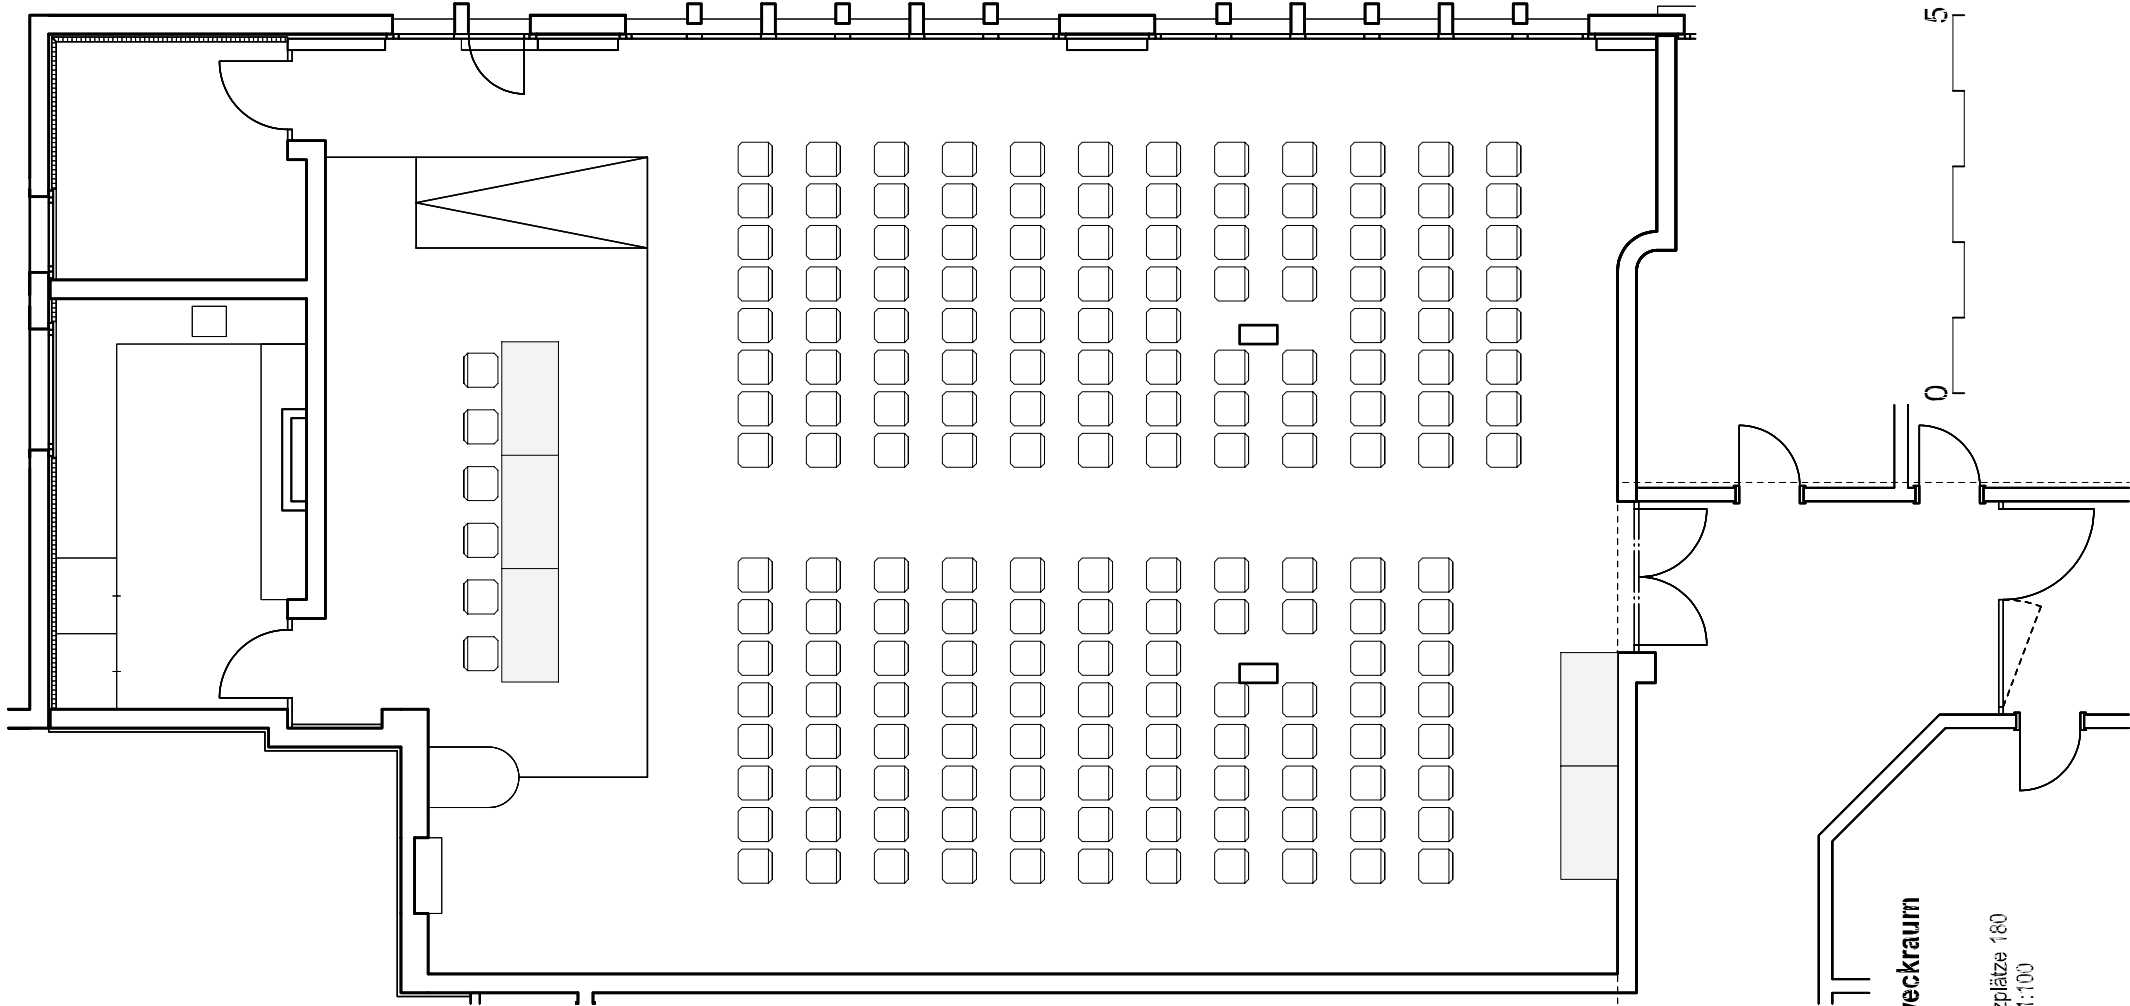


Mehrzweckraum
Konzert

Anzahl Sitzplätze 180
Maßstab 1:100

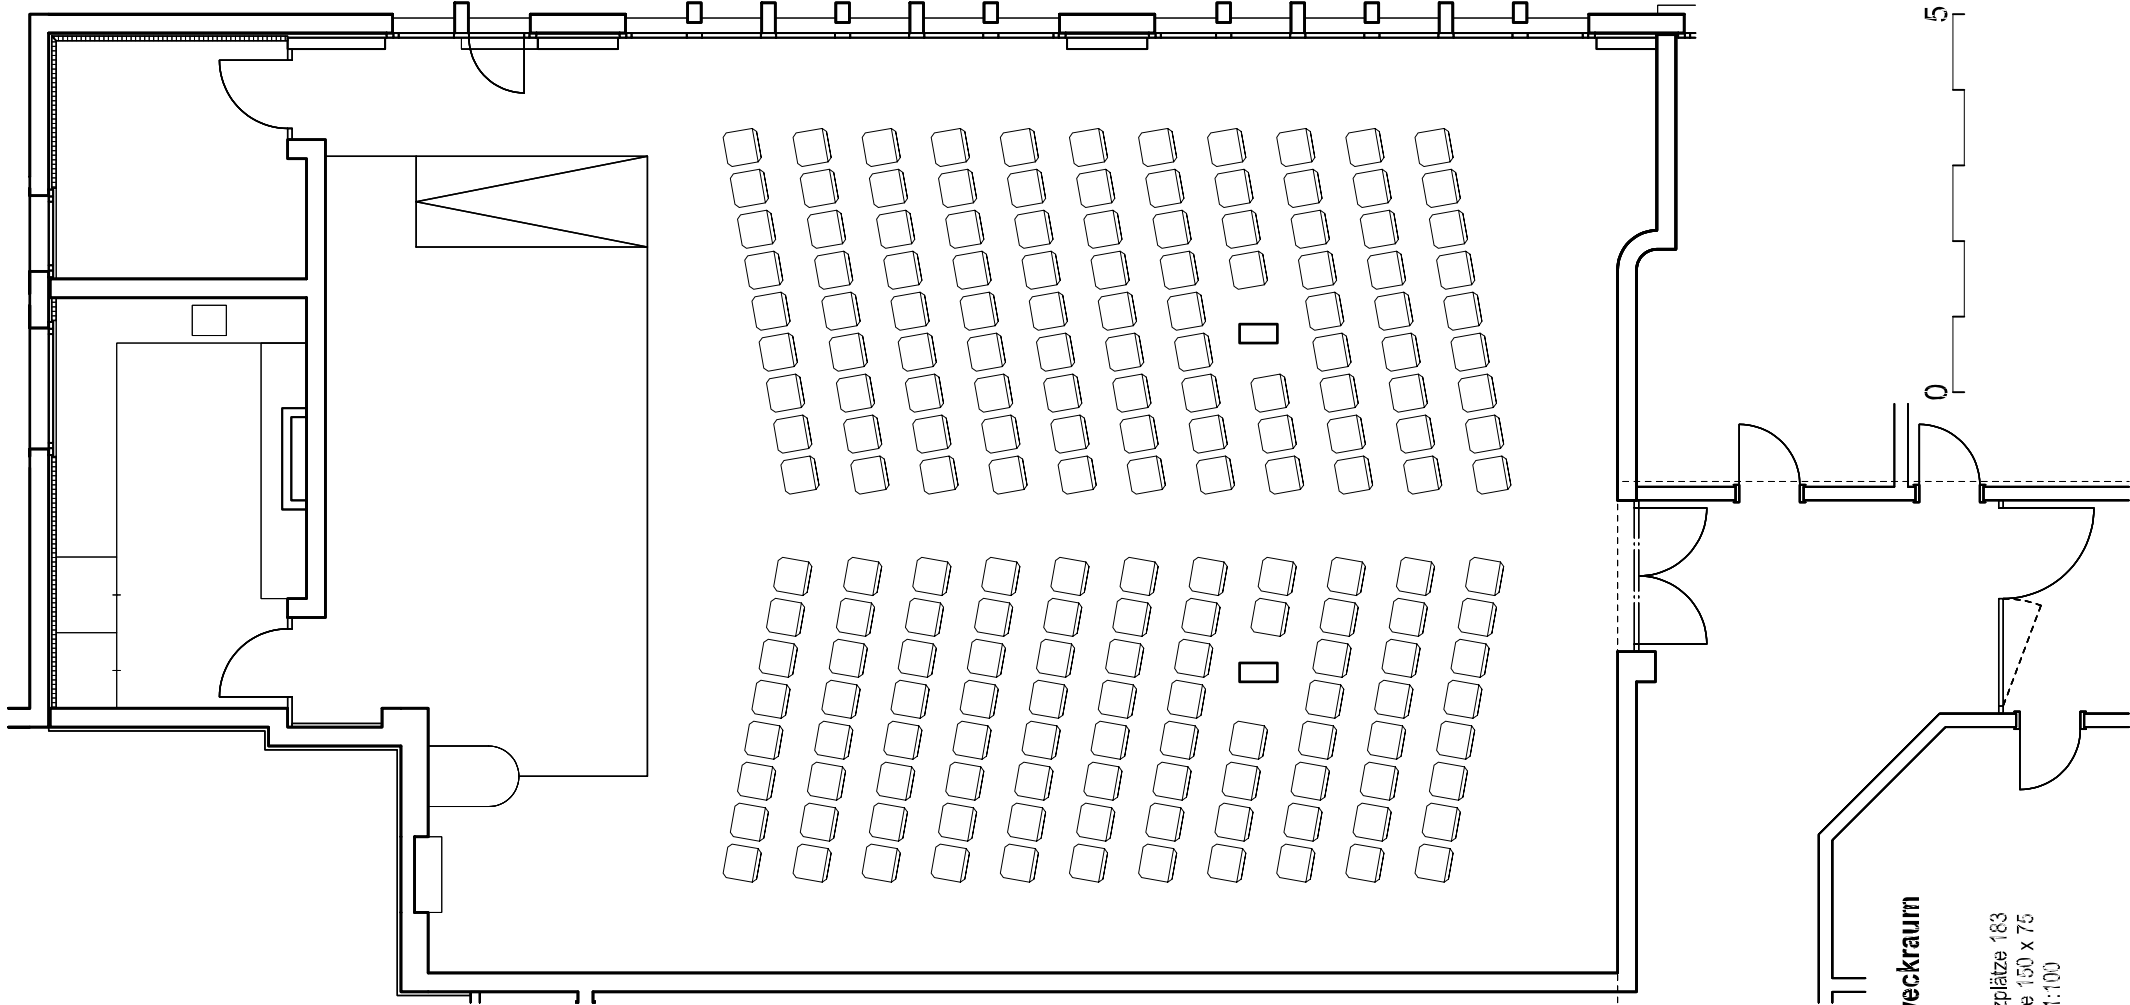

Mehrzweckraum
Konzert

Anzahl Sitzplätze 183
Tischgröße 1,50 x 7,5
Maßstab 1:100

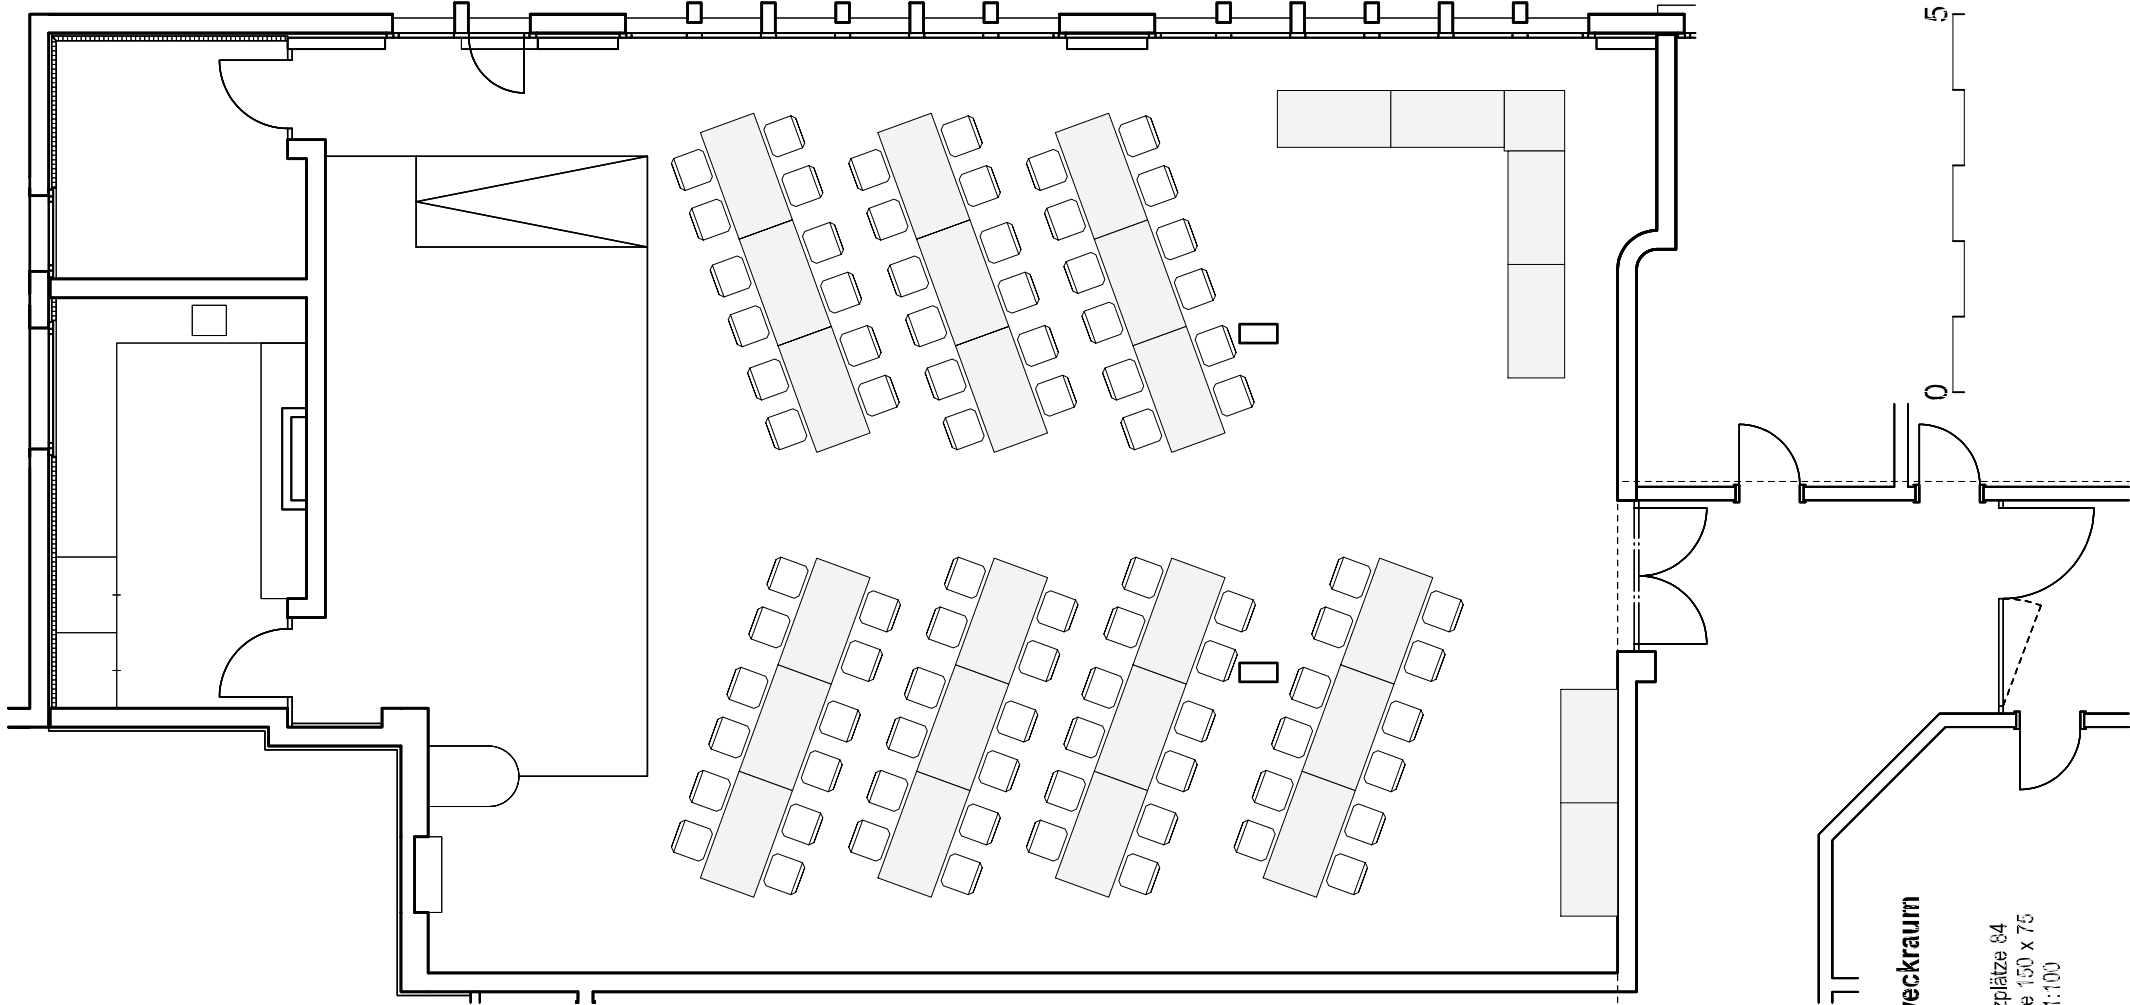

Mehrzweckraum
Fischgrat

Anzahl Sitzplätze 84
Tischgröße 1,50 x 7,5
Maßstab 1:100

